
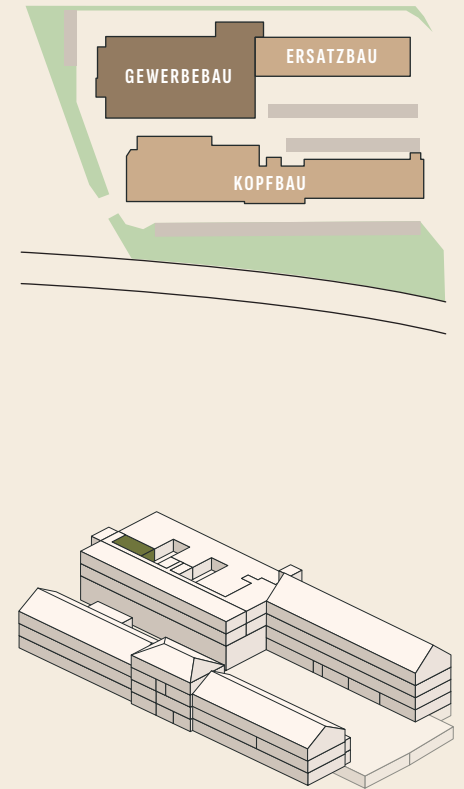


GEWERBEBAU | 2. OBERGESCHOSS

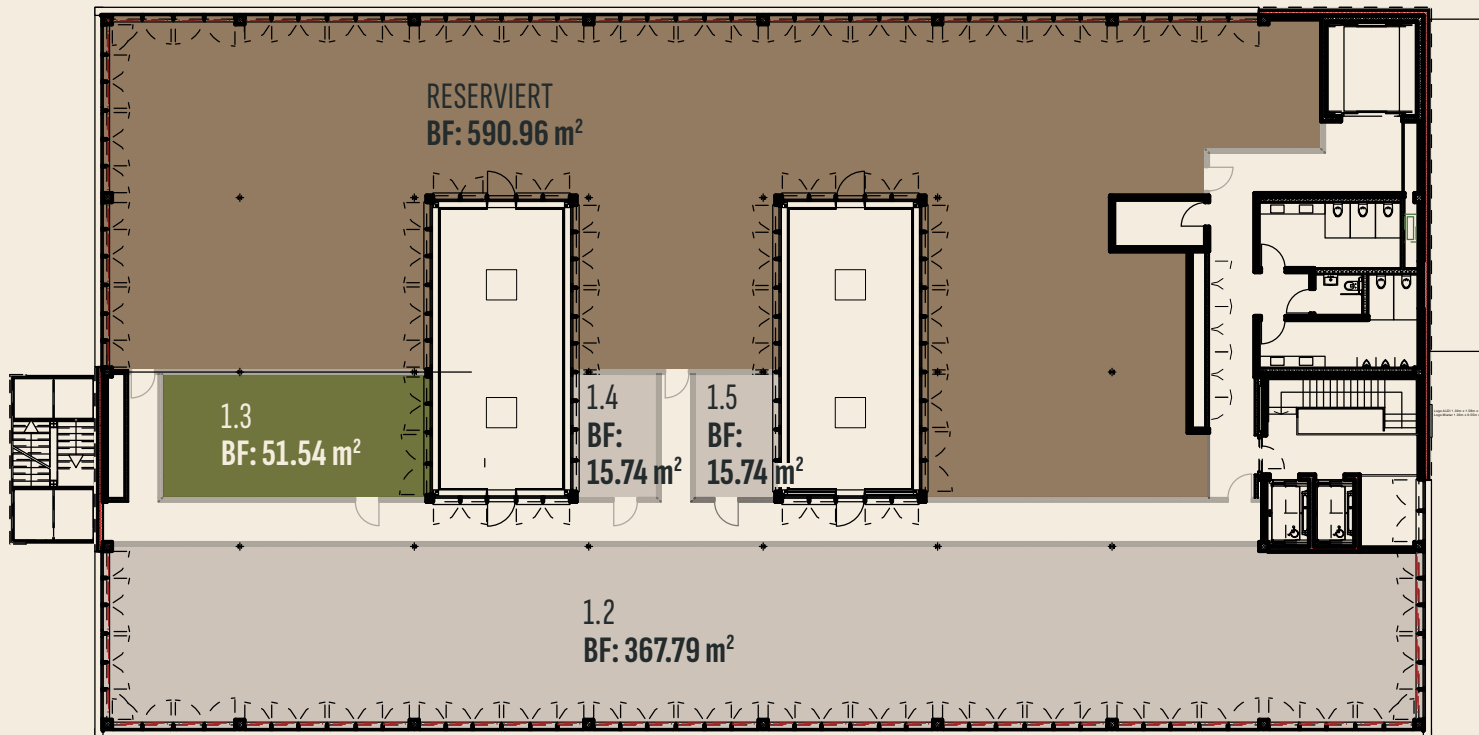

BÜRO- & GEWERBEFLÄCHE 1.3

Fläche: 51.54 m²

Stockwerk: 2. OG

Preis pro m²: auf Anfrage

IHR ANSPRECHPARTNER



Wolfgang Keller

Leiter Immobilien
Bischoff Textil AG

wolfgang.keller@
bischoff-textil.com

//
Bischoff
ST. GALLEN · SCHWEIZ

BISCHOFF TEXTIL AG

Bogenstrasse 9
CH-9000 St. Gallen
T +41 71 272 01 11
info@bischoff-textil.com



Masstab 1:300