
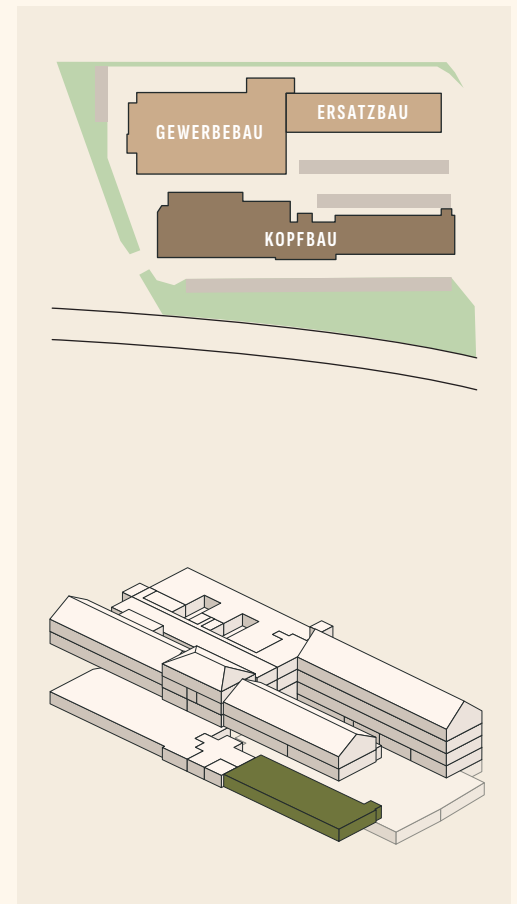


KOPFBAU | ERDGESCHOSS

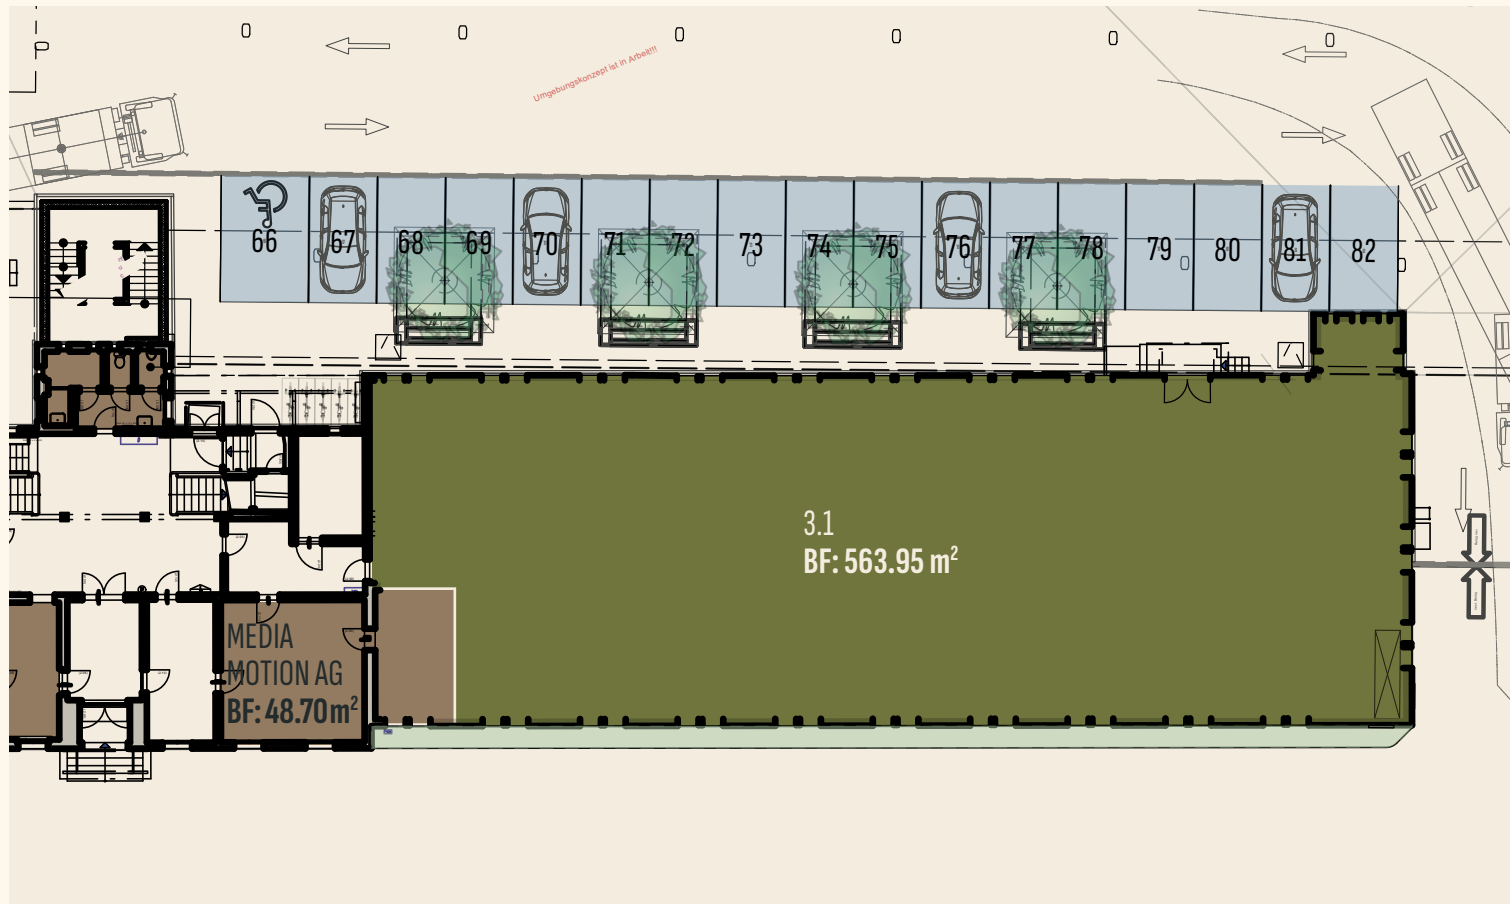

BÜRO- & GEWERBEFLÄCHE 3.1

Fläche:	563.95 m ²
Stockwerk:	EG
Preis pro m ² :	auf Anfrage

IHR ANSPRECHPARTNER



Wolfgang Keller
Leiter Immobilien
Bischoff Textil AG

wolfgang.keller@bischoff-textil.com

//
Bischoff
ST. GALLEN · SCHWEIZ

BISCHOFF TEXTIL AG

Bogenstrasse 9
CH-9000 St. Gallen
T +41 71 272 01 11
info@bischoff-textil.com



Masstab 1:300